

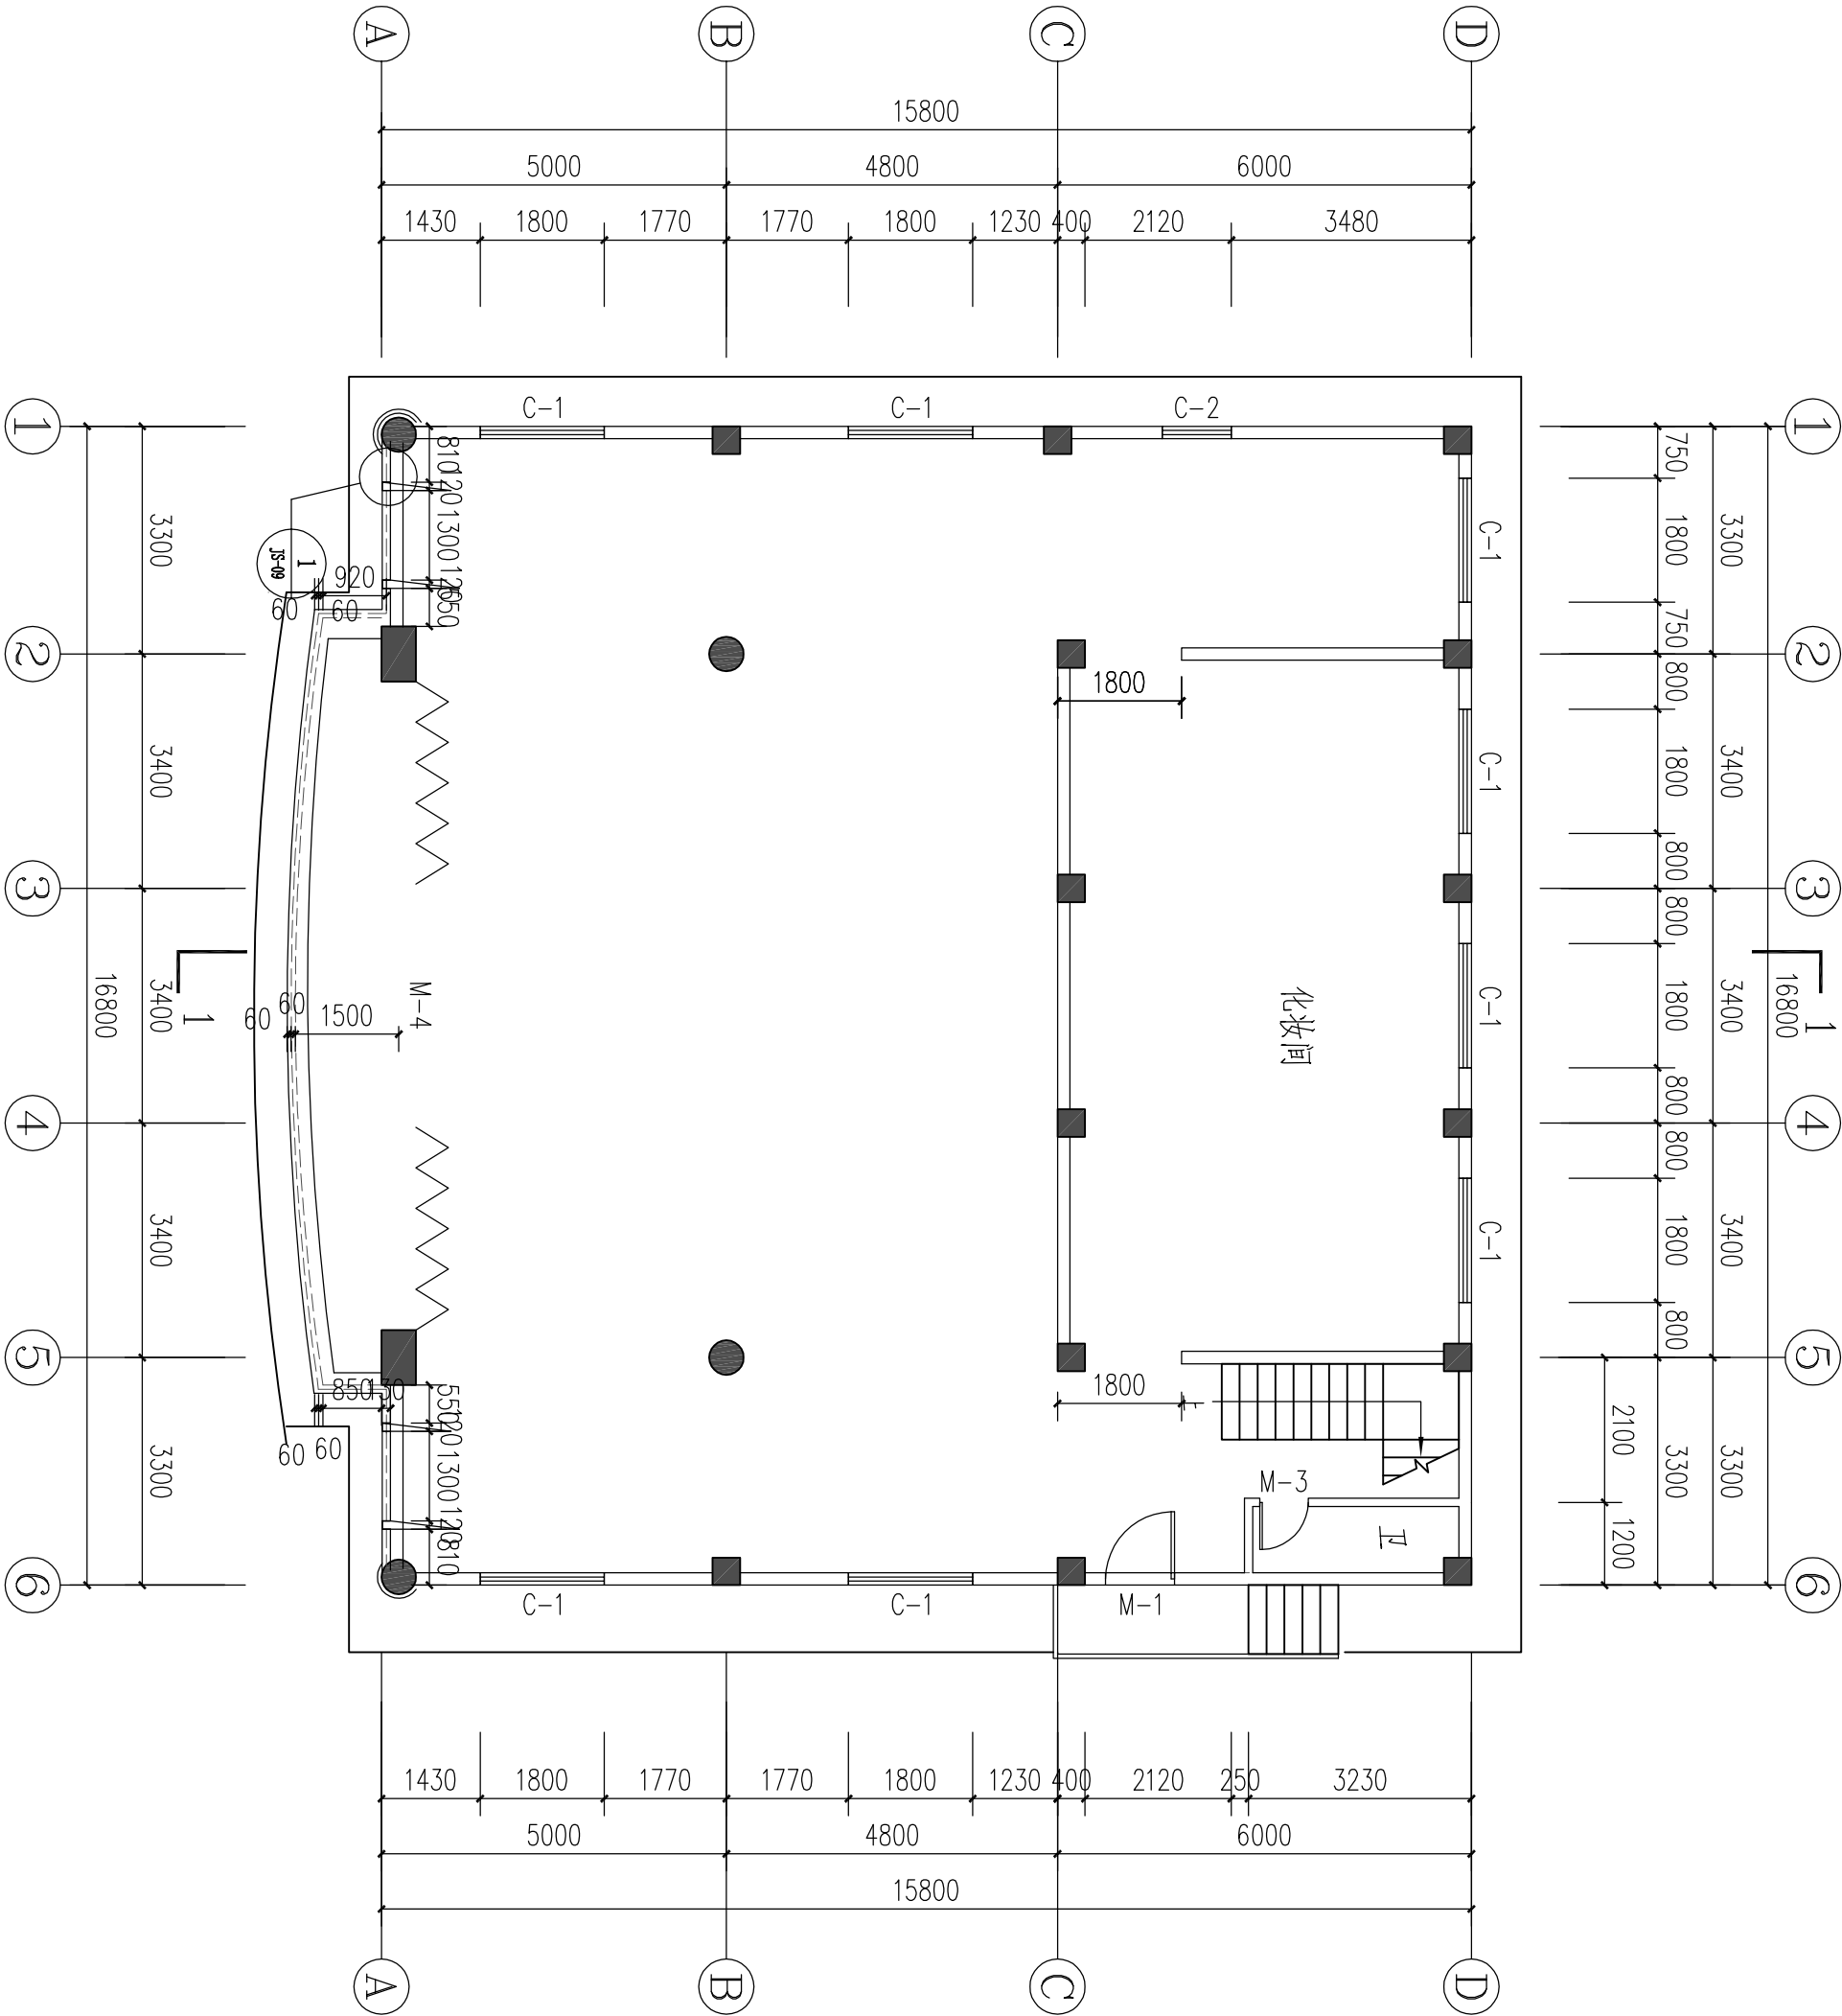
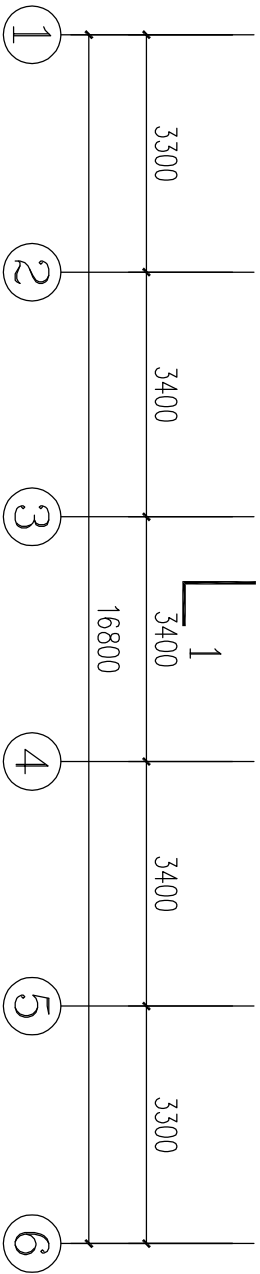


建 筑			暖 通		
结 构			给 排 水		
电 气			工 艺		
通 讯			自 控		

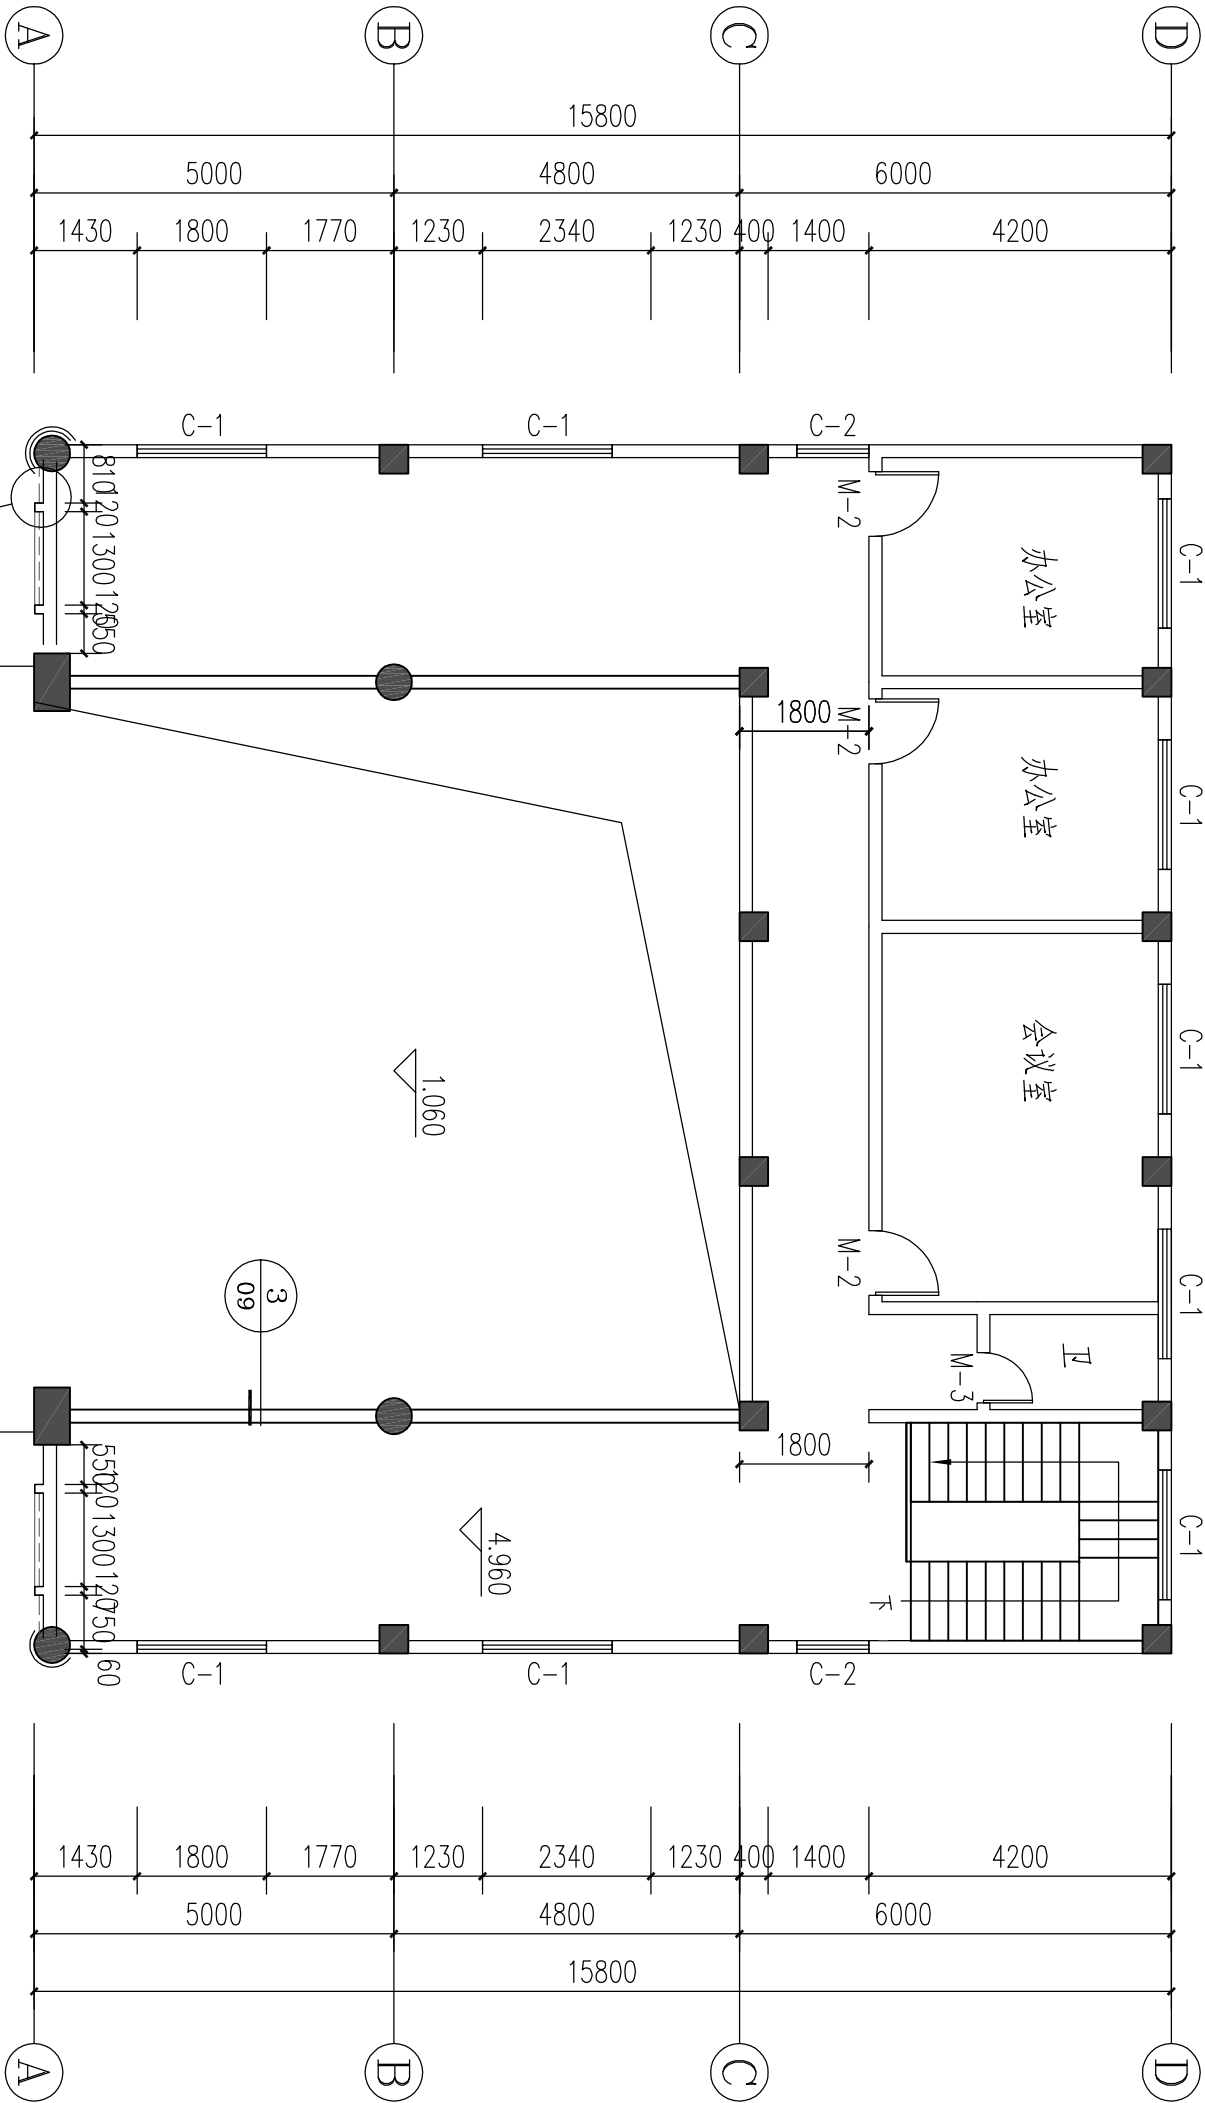


一层平面图 1:100

建 筑			暖 通		
结 构			给 排 水		
电 气			工 艺		
通 讯			自 控		

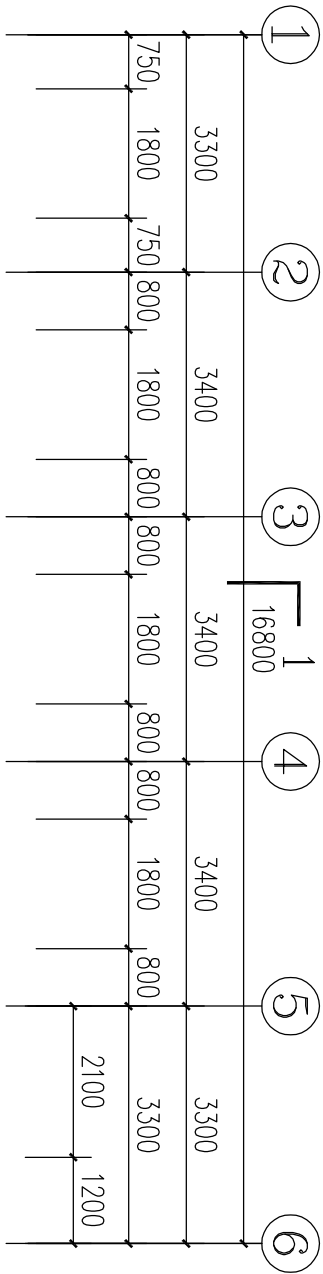


二层平面图 1:100

暖通			建筑	
给排水			结构	
工艺			电气	
自控			通讯	

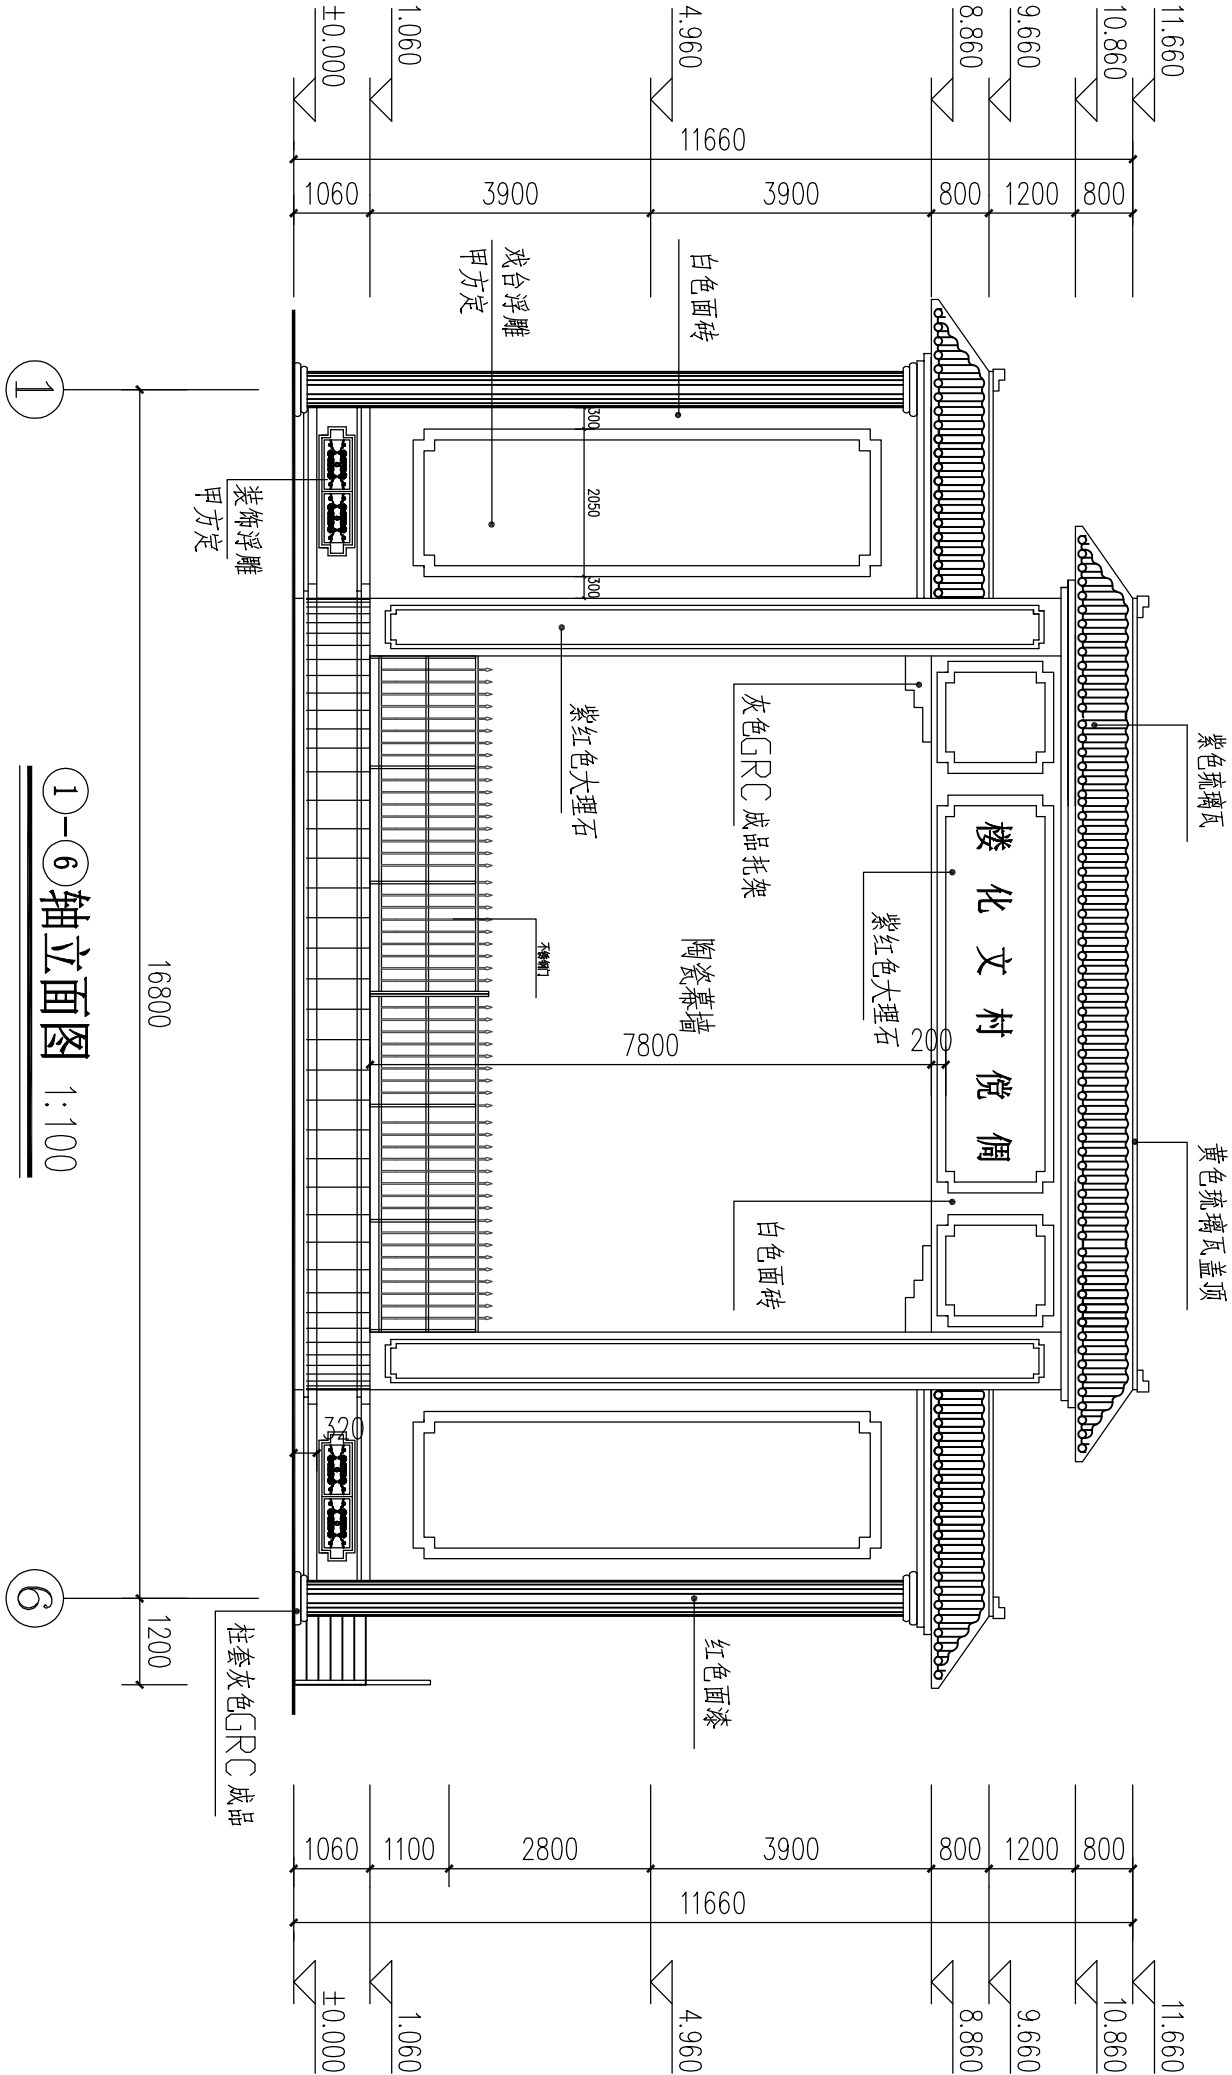

业务号				傣悦村文化楼			
				日期	图别	图号	2022.06
工程名称				建设单位			
审定				制图	①-⑥轴立面图		
审核				设计			
项目总负责				校对			
专业负责							

建筑			暖通		
结构			给排水		
电气			工艺		
通讯			自控		

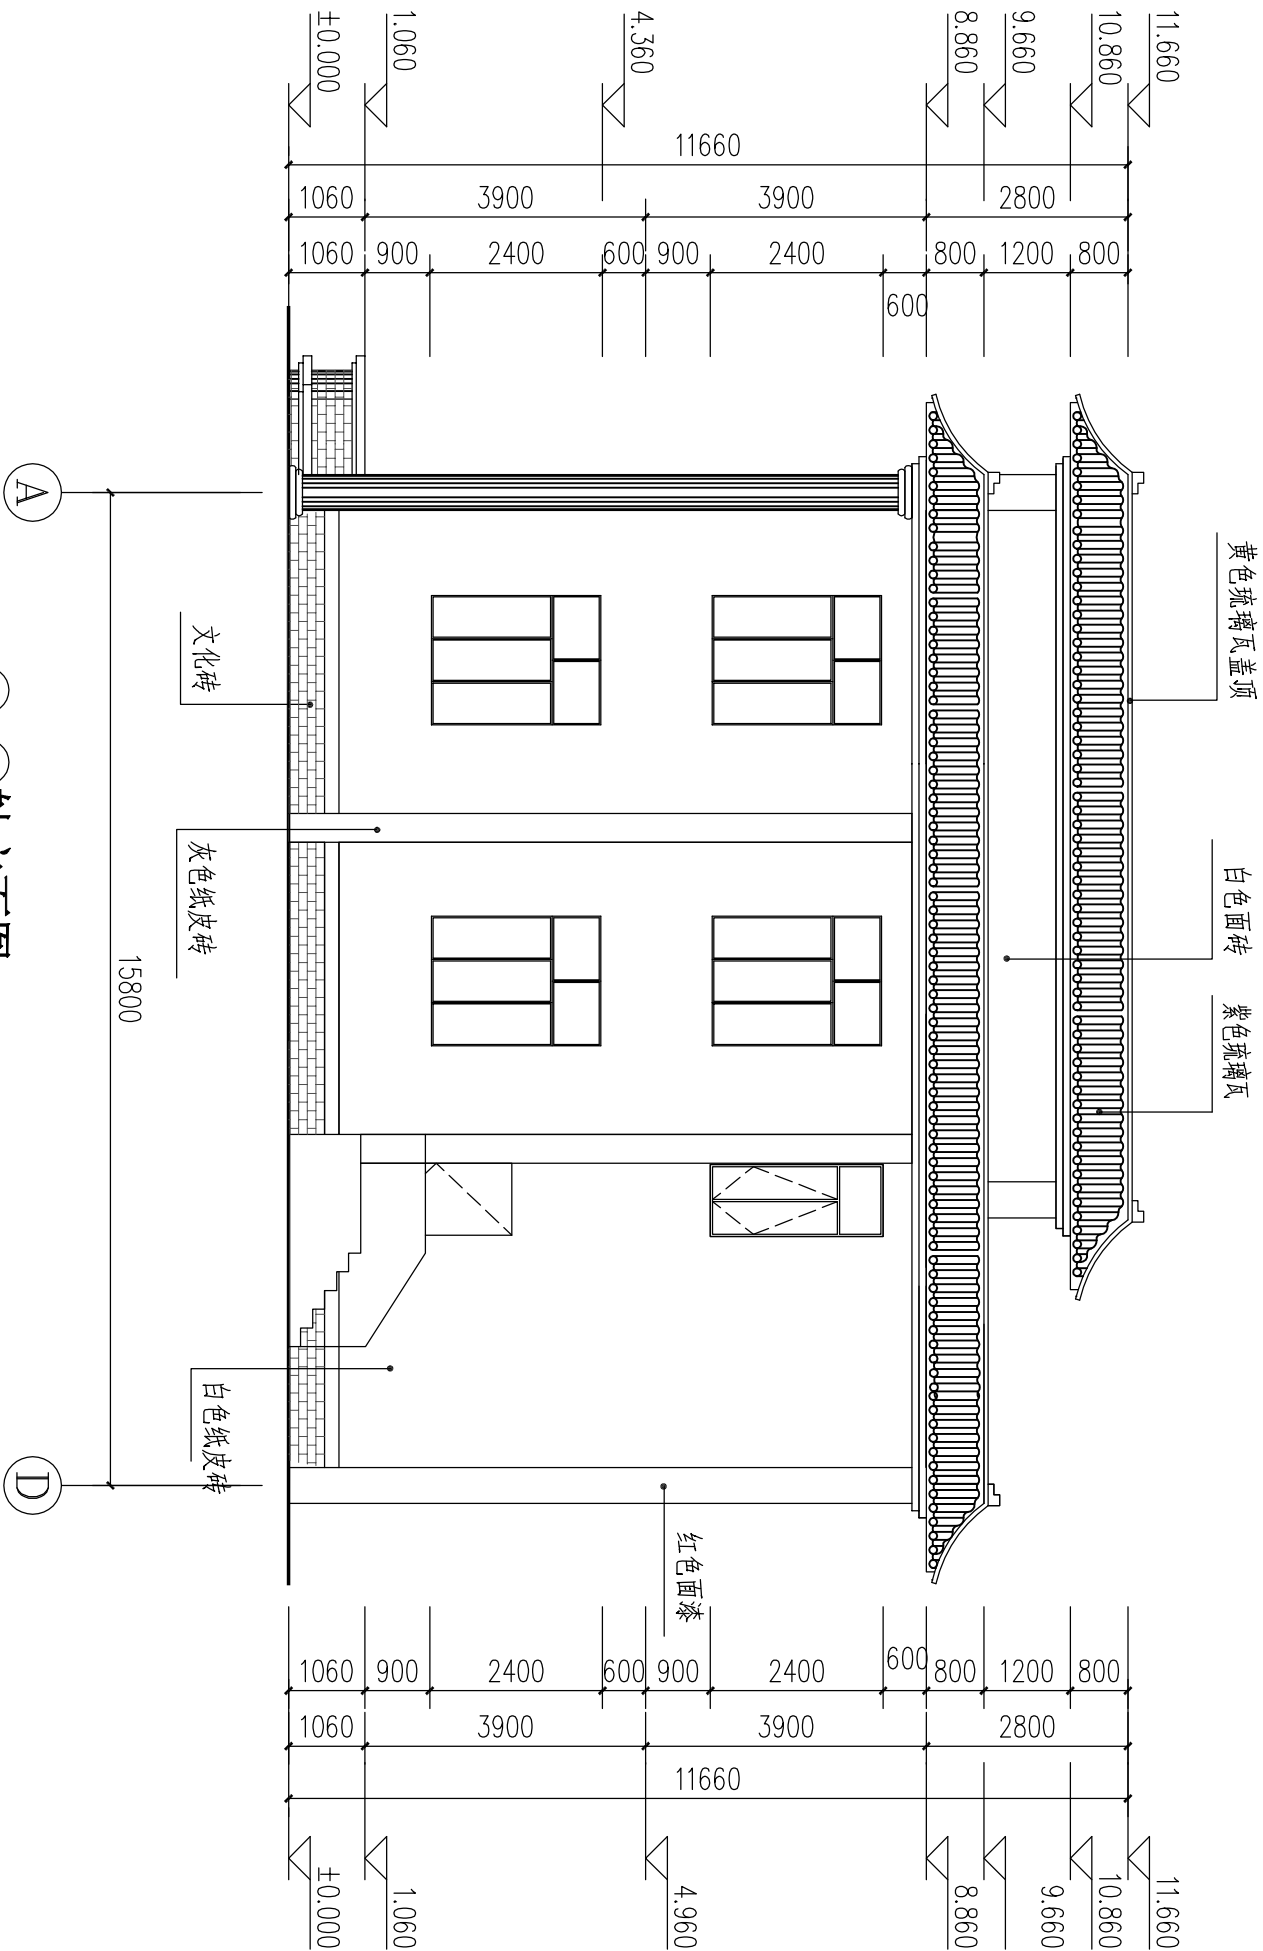

审 定 审 核 项目总负责 专业负责				制 图		内 容		图 号		J-08	
						工 程 称		侗悦村文化楼		业务号	
						兴建单位			日 期	2022. 06	
									图 别	建 施	